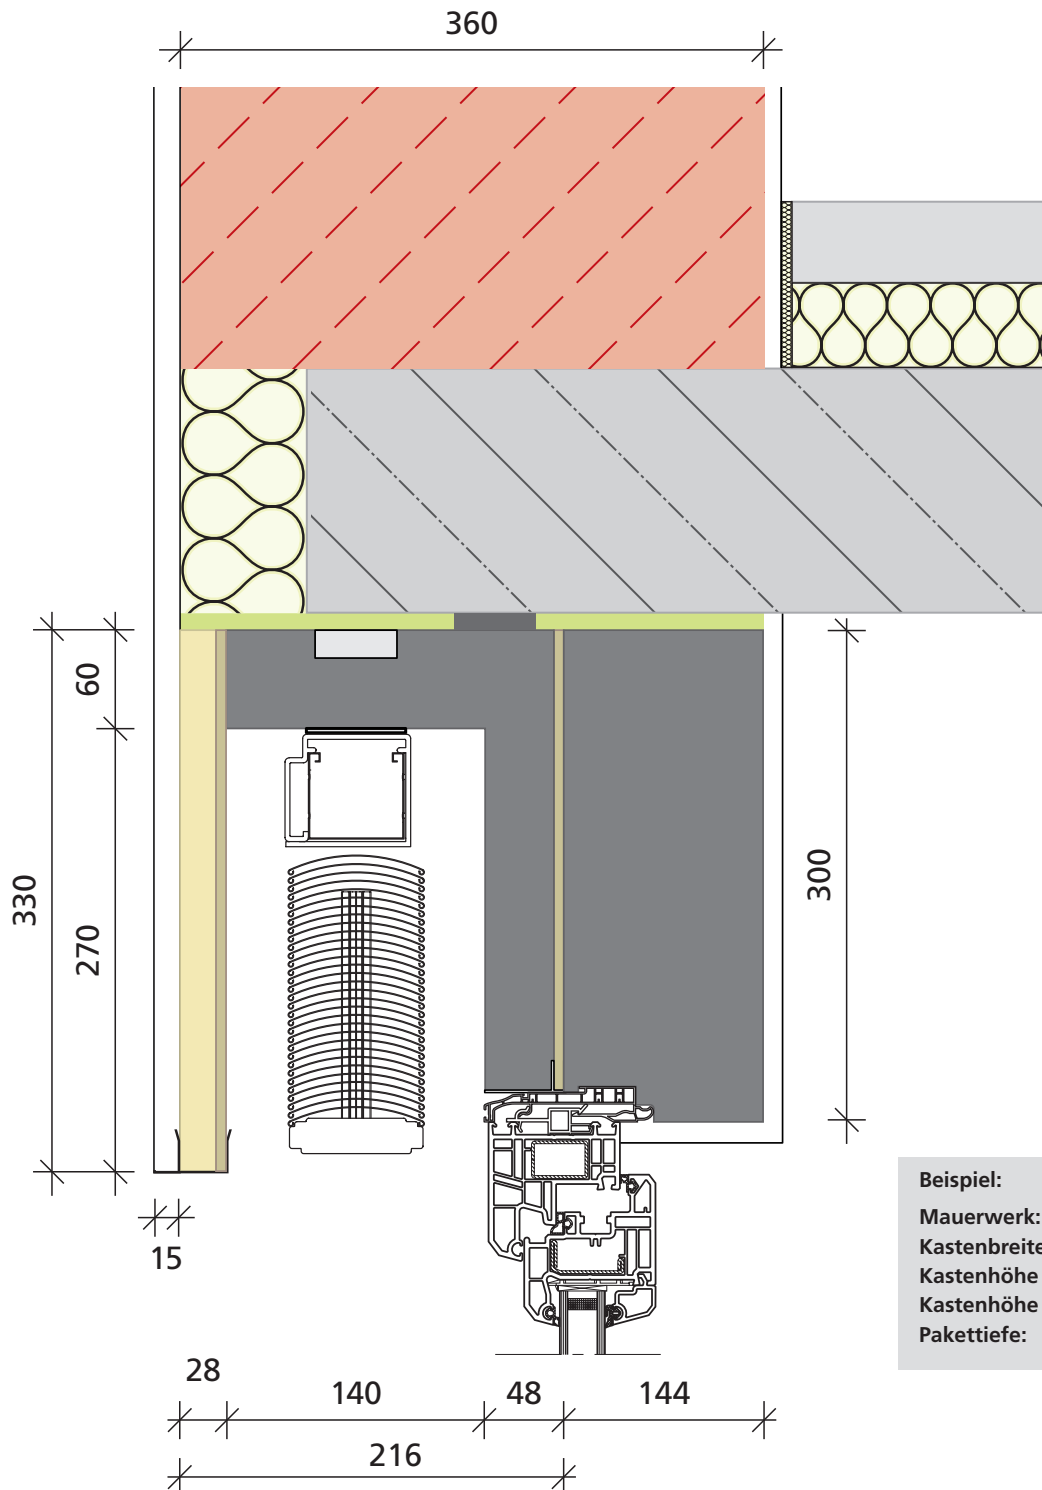


LEHR Aufsatzelement AE LIGHTSTORE XT


Einbausituation – monolithisch


Beispiel:

Mauerwerk:	360 mm
Kastenbreite:	360 mm
Kastenhöhe (innen):	300 mm
Kastenhöhe (außen):	330 mm
Pakettiefe:	140 mm

LEHR Aufsatzelement AE LIGHTSTORE XT

Einbausituation – Klinker

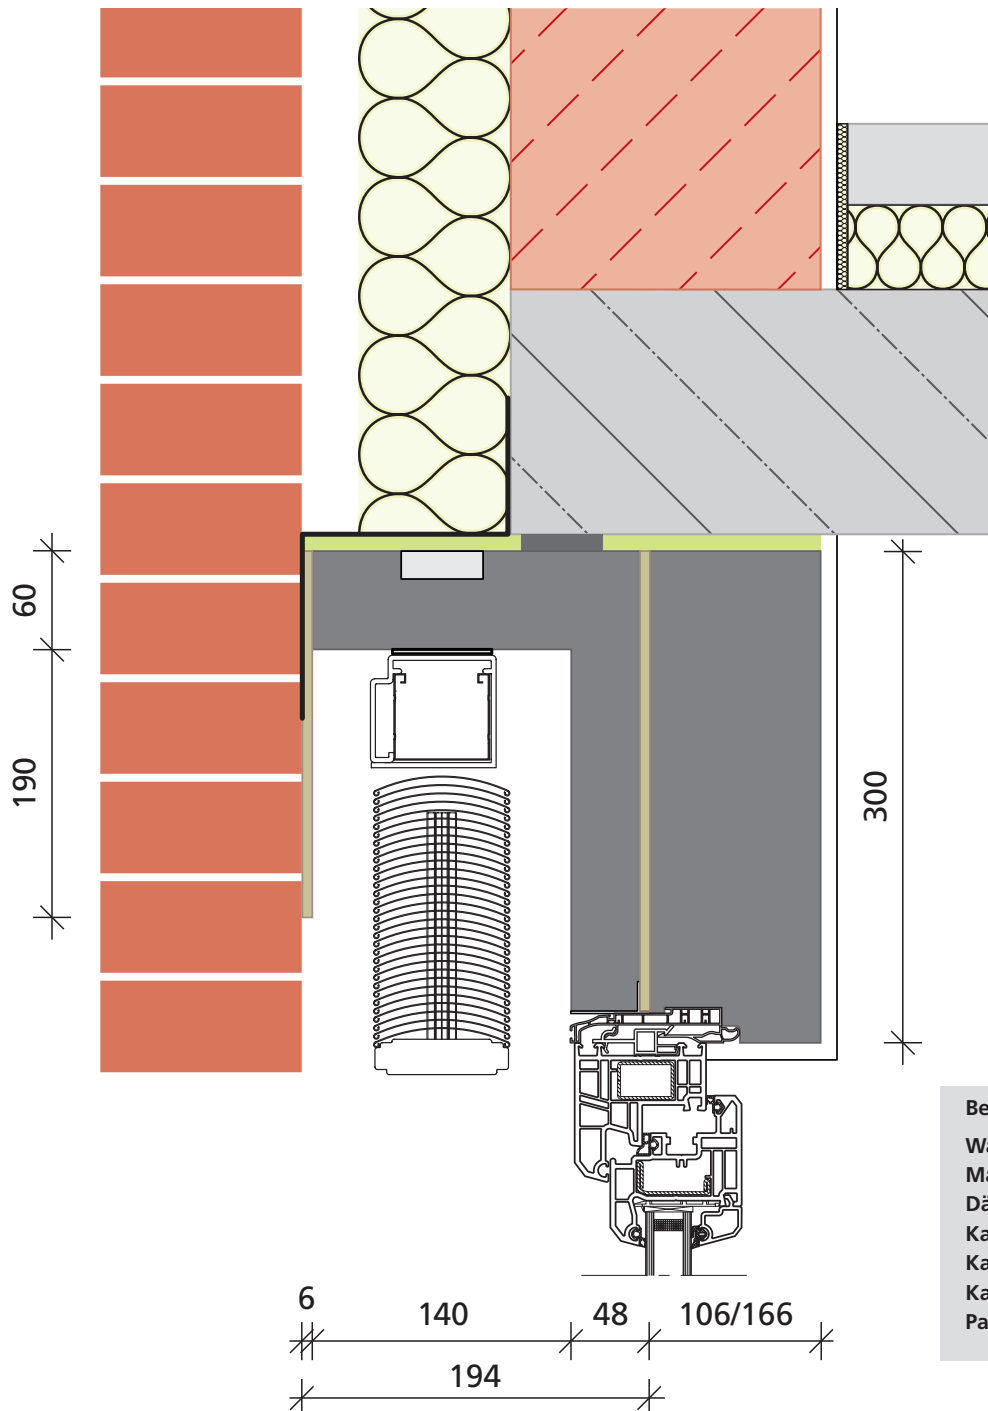
Beispiel:

Wandstärke:	430 mm
Mauerwerk:	175 mm
Dämmung:	140 mm
Kastenbreite:	300/360 mm
Kastenhöhe (innen):	300 mm
Kastenhöhe (außen):	250 mm
Pakettiefe:	140 mm