


# LEHR Aufsatzelement AE LIGHTSTORE XT

## Einbausituation – monolithisch

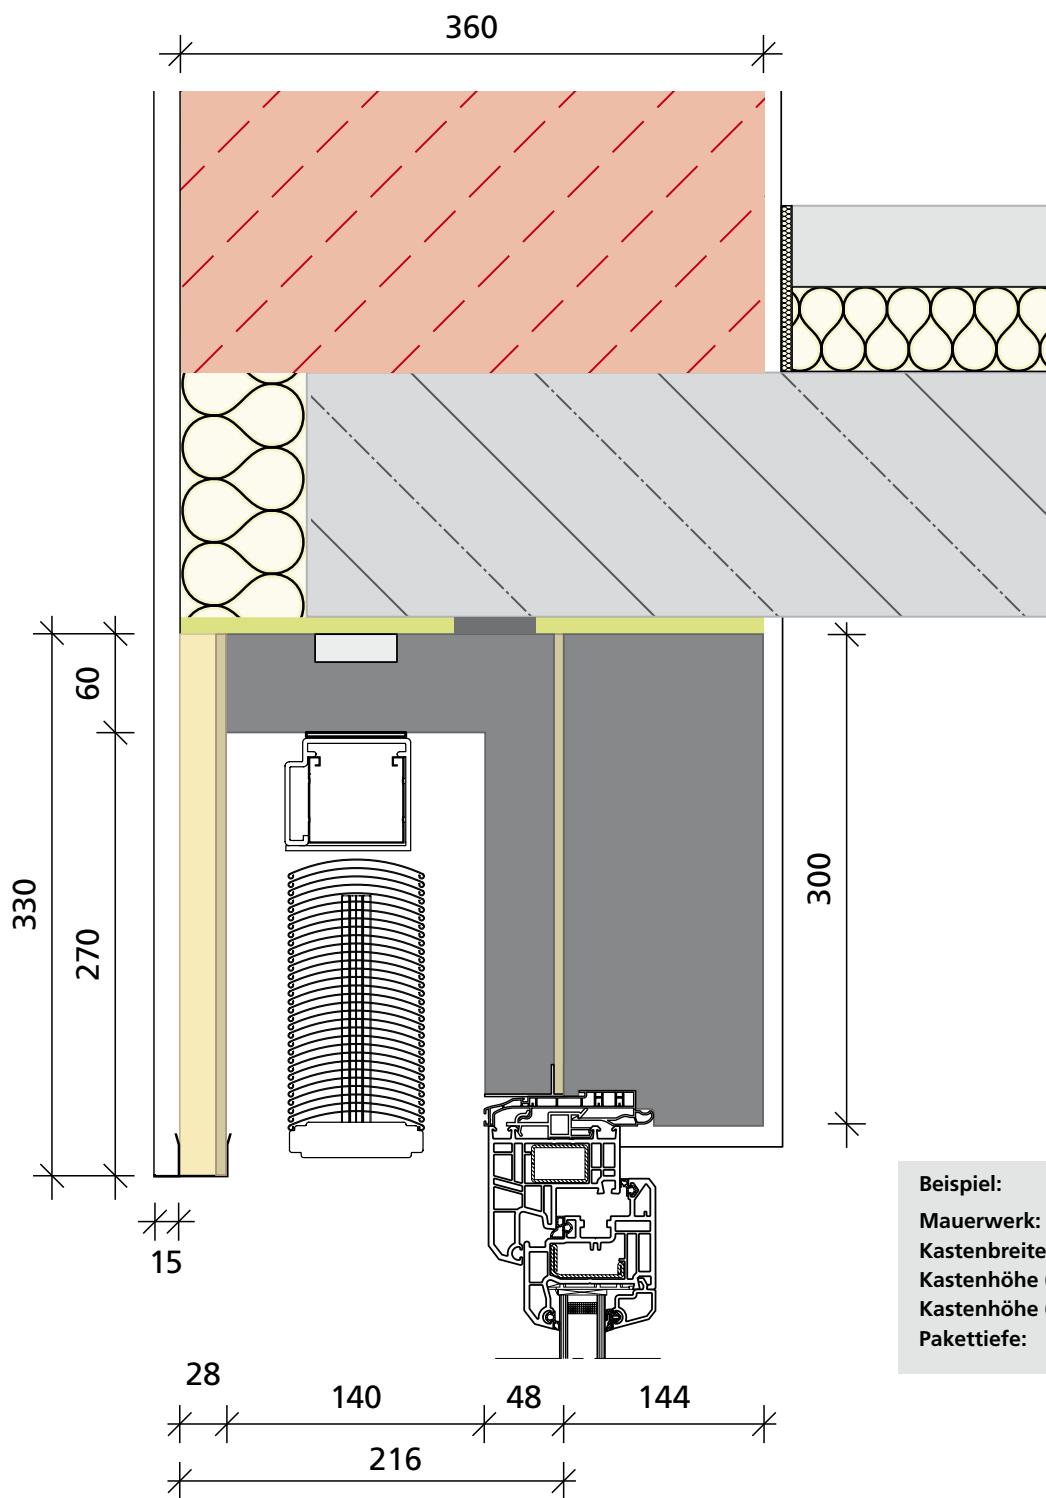

# LEHR Aufsatzelement AE LIGHTSTORE XT

## Einbausituation – Klinker

